<Auftrag P.2.8b> <Aushub f. Mauer P.2.11> <Boden zur BW-Hinterf. P.2.13>

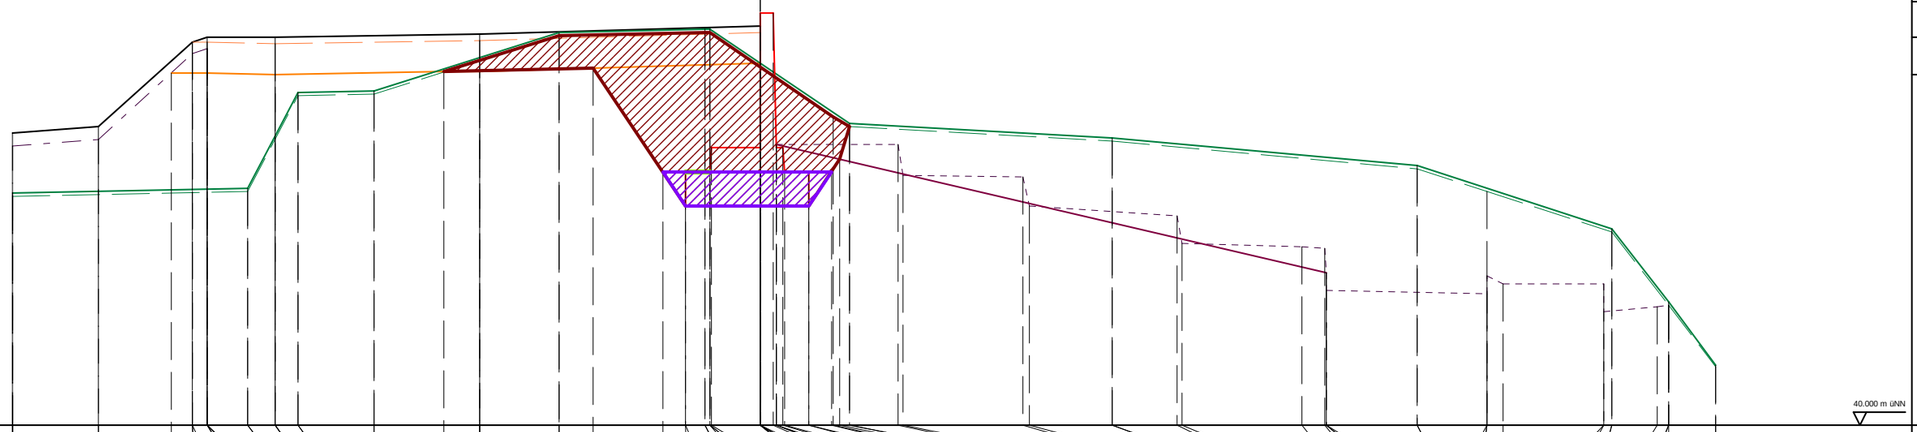

BV:	INN-DAMM
Station:	00 + 053.092
Strasse:	
Datum:	09.01.2011
A.Geber:	
A.Nehmer:	
Maßstab H.:	1:150
Maßstab V.:	1:100
B.Kuerzel:	
S-Achse: 0.000	G-Achse: 0.000

(c) AGiL

	Oberkante FK	Prov.Gelände rechts	Unterkante Endzustand Re	Unterkante Endzustand Li	Unterkante Kies	Unterkante Grasnarbe	Wand u.Fundament	Endzustand	Urzustand
-18.298			44.551		43.725			44.751	43.775
-16.195			44.659					44.859	
-14.425					45.727				
-13.899	46.225		46.045					46.245	
-13.889									
-13.544	46.223		46.123					46.323	
-13.540				46.123	45.723				
-12.549						43.803			43.853
-11.850	46.215				45.715			46.315	
-11.300						45.371			45.421
-9.448						45.393			45.443
-7.732					45.753				
-6.882	46.261				45.761			46.361	
-4.913						46.345			46.395
-4.086							45.816		
-2.380							44.110		
-1.830							43.560		
-1.820							44.110		
-1.347						46.400			46.450
-1.220							44.110		
-1.212						46.387			46.437
-1.210							44.510		
0.000						45.838	44.510		45.888
0.003	46.396				45.896			46.496	
0.005							46.697		
0.300							46.697		
0.412		44.574	44.574						
0.415							44.510		
0.565							44.510		
0.575							44.110		
1.175							44.110		
1.185							43.560		
1.735							44.110		
1.790						45.025			
1.958							44.333		
2.162						44.856			44.906
3.376			44.560						
3.477			44.075						
6.446			44.035						
6.578			43.568						
8.608						44.611			44.661
10.202			43.408						
10.320			42.964						
13.274			42.890						
13.814			42.871						
13.836		42.480	42.480						
13.837		42.480	42.180						
16.658			42.124			44.178			44.228
17.789									
17.790			42.424			43.803			
18.179			42.284						
20.636			42.284						
20.637			41.853						
20.818						43.148			43.198
21.926			41.930						
22.227						41.954			42.004
22.233			41.948						
23.362						40.930			40.980