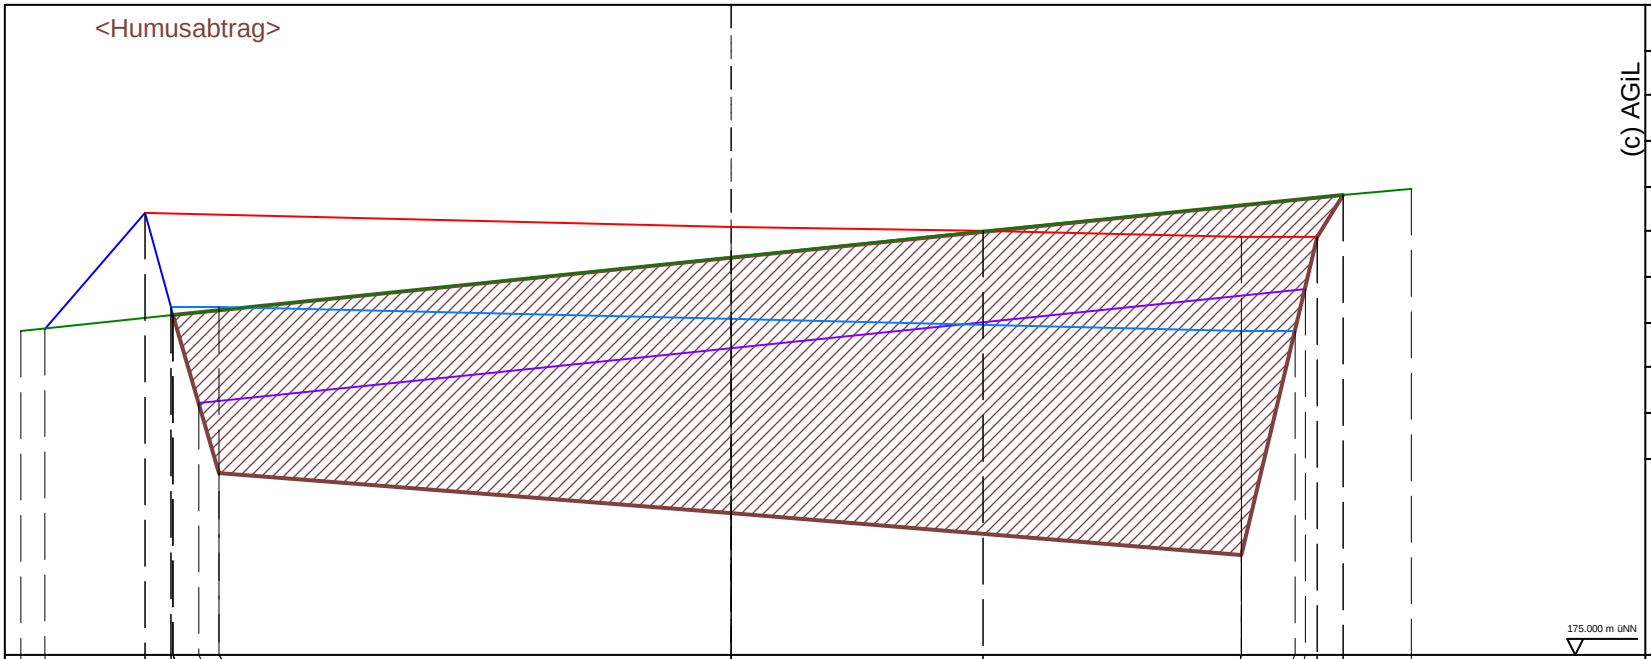

(c) AGiL

BV:	BEISPIEL
Station:	00 + 000.000
	Profil Nr. 0
Strasse:	Planstraße B
Datum:	09.03.2009
A.Geber:	Mustermann
A.Nehmer:	Auftragnehmer
Maßstab H.:	1:50
Maßstab V.:	1:25
B.Kuerzel:	MH
S-Achse: 0.000	G-Achse: 0.000

					175.832														176.208				Mutterboden
		176.460							176.417			176.399			176.380				176.380				Straßenoberseite
	176.080	176.460	176.150	176.123																			Böschung
176.071				176.123					176.313			176.399								176.521		176.544	Urgeländelinie
			176.150			176.150			176.110						176.070		176.070						Oberkante Schottertragschicht
				176.123		175.600			175.470						175.330				176.380	176.521			Straßenkoffer Unterseite
-4.700	-4.531	-3.880	-3.700	-3.684	-3.515	-3.380			0.000			1.669			3.380	3.732	3.798	3.880		4.050		4.500	