<Auftrag>

BV:	KREI-MB-AL
Station:	00 + 077.500
Strasse:	MB Miesbach Str.
Datum:	09.01.2011
A.Geber:	
A.Nehmer:	
Maßstab H.:	1:100
Maßstab V.:	1:50
B.Kuerzel:	Kreisel Mi
S-Achse: 0.000	G-Achse: 0.000

(c) AGIL

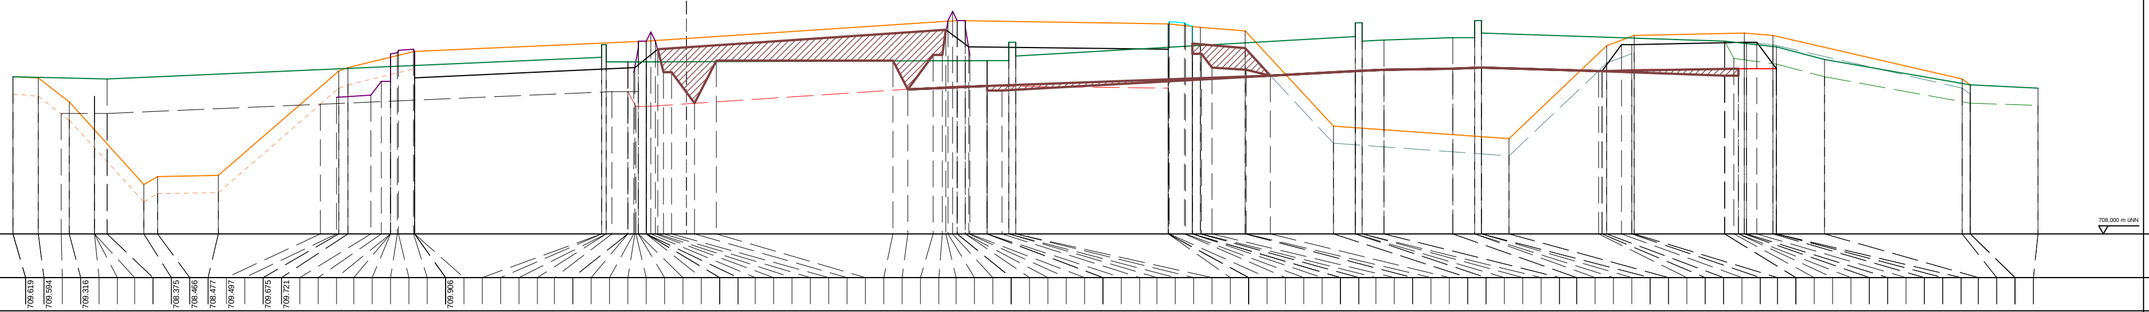

709.619	Unterkante Humus Kreisel
709.584	
709.316	
708.375	
708.466	
708.477	
709.497	
708.675	
709.721	
709.906	
710.097	Hilfslinie 4
710.427	
710.447	
710.434	
710.417	
710.398	
710.077	
710.077	
709.917	
709.897	
709.576	Hilfslinie 3
709.566	
709.755	
709.756	
709.756	
710.077	
710.096	
710.116	
710.256	
710.106	
709.776	
710.001	Hilfslinie 2
709.671	
710.068	
710.068	
710.458	
710.568	
710.458	
710.458	
710.378	
710.068	
710.193	Humus rechts Becken
710.132	
710.138	
709.824	
709.050	
708.895	
709.875	
709.976	
710.094	
709.994	Hilfslinie1
709.641	
708.866	
710.146	
710.226	
710.226	
710.336	
710.226	
708.866	
708.866	
708.512	
709.995	
709.471	Unterkante Kies Straße
709.726	
709.704	
709.677	
710.210	Humus andecken
710.130	
709.685	
709.615	
709.885	Unterkante Kies Radweg
709.889	
709.905	
709.909	
710.228	Unterkante Humus alt
710.028	
709.953	
709.815	
709.515	
709.340	
709.885	Unterkante Radweg Asphalt
710.187	
710.189	
710.205	
710.207	
709.909	
709.920	Unterkante neuer Asphalt
710.350	
710.156	
710.127	
709.806	Unterksnte HGT
710.185	
709.640	
709.641	
709.992	
710.005	
709.655	
709.666	
710.458	
710.427	
710.382	
710.338	
709.250	
709.878	
709.887	
709.910	
709.919	
709.095	
710.176	
710.294	
709.828	
709.823	
709.904	
710.810	
710.260	
709.819	End-all
709.794	
709.516	
709.386	
709.586	
709.398	
709.783	
708.675	
708.666	
708.677	
709.875	
709.821	
710.106	
710.040	
710.190	
710.190	
709.990	
709.991	
710.458	
710.226	
709.992	
710.005	
710.005	
710.005	
710.205	
710.205	
710.055	
710.278	
710.430	
710.430	
710.230	
710.238	
710.262	
710.270	
710.460	
710.319	
710.176	
710.153	
710.015	
709.715	
709.680	
709.819	Urgel all
-15.531	
-14.939	
-14.403	
-14.219	
-13.652	
-13.651	
-13.650	
-13.340	
-12.515	
-12.185	
-10.781	
-8.431	
-8.059	
-8.021	
-7.807	
-7.259	
-7.019	
-6.819	
-6.818	
-6.817	
-6.657	
-6.637	
-6.277	
-6.257	
-6.256	
-1.945	
-1.944	
-1.834	
-1.833	
-1.703	
-1.335	
-1.334	
-1.204	
-1.183	
-1.164	
-1.094	
-1.093	
-0.924	
-0.923	
-0.921	
-0.808	
-0.698	
-0.655	
-0.528	
-0.328	
0.202	
0.685	
4.783	
5.113	
5.709	
5.909	
6.000	
6.039	
6.149	
6.259	
6.429	
6.430	
6.509	
6.540	
6.947	
6.948	
7.274	
7.447	
7.448	
7.598	
7.599	
11.120	
11.121	
11.141	
11.501	
11.521	
11.681	
11.682	
11.860	
11.882	
12.122	
12.883	
12.922	
13.471	
14.924	
15.443	
15.444	
15.594	
15.595	
16.095	
17.685	
18.185	
18.186	
18.336	
18.337	
18.992	
21.032	
21.117	
21.241	
21.570	
21.820	
21.873	
23.958	
24.158	
24.268	
24.269	
24.403	
24.453	
24.703	
25.073	
25.143	
25.150	
26.265	
29.434	
29.625	
31.176	